



Variante

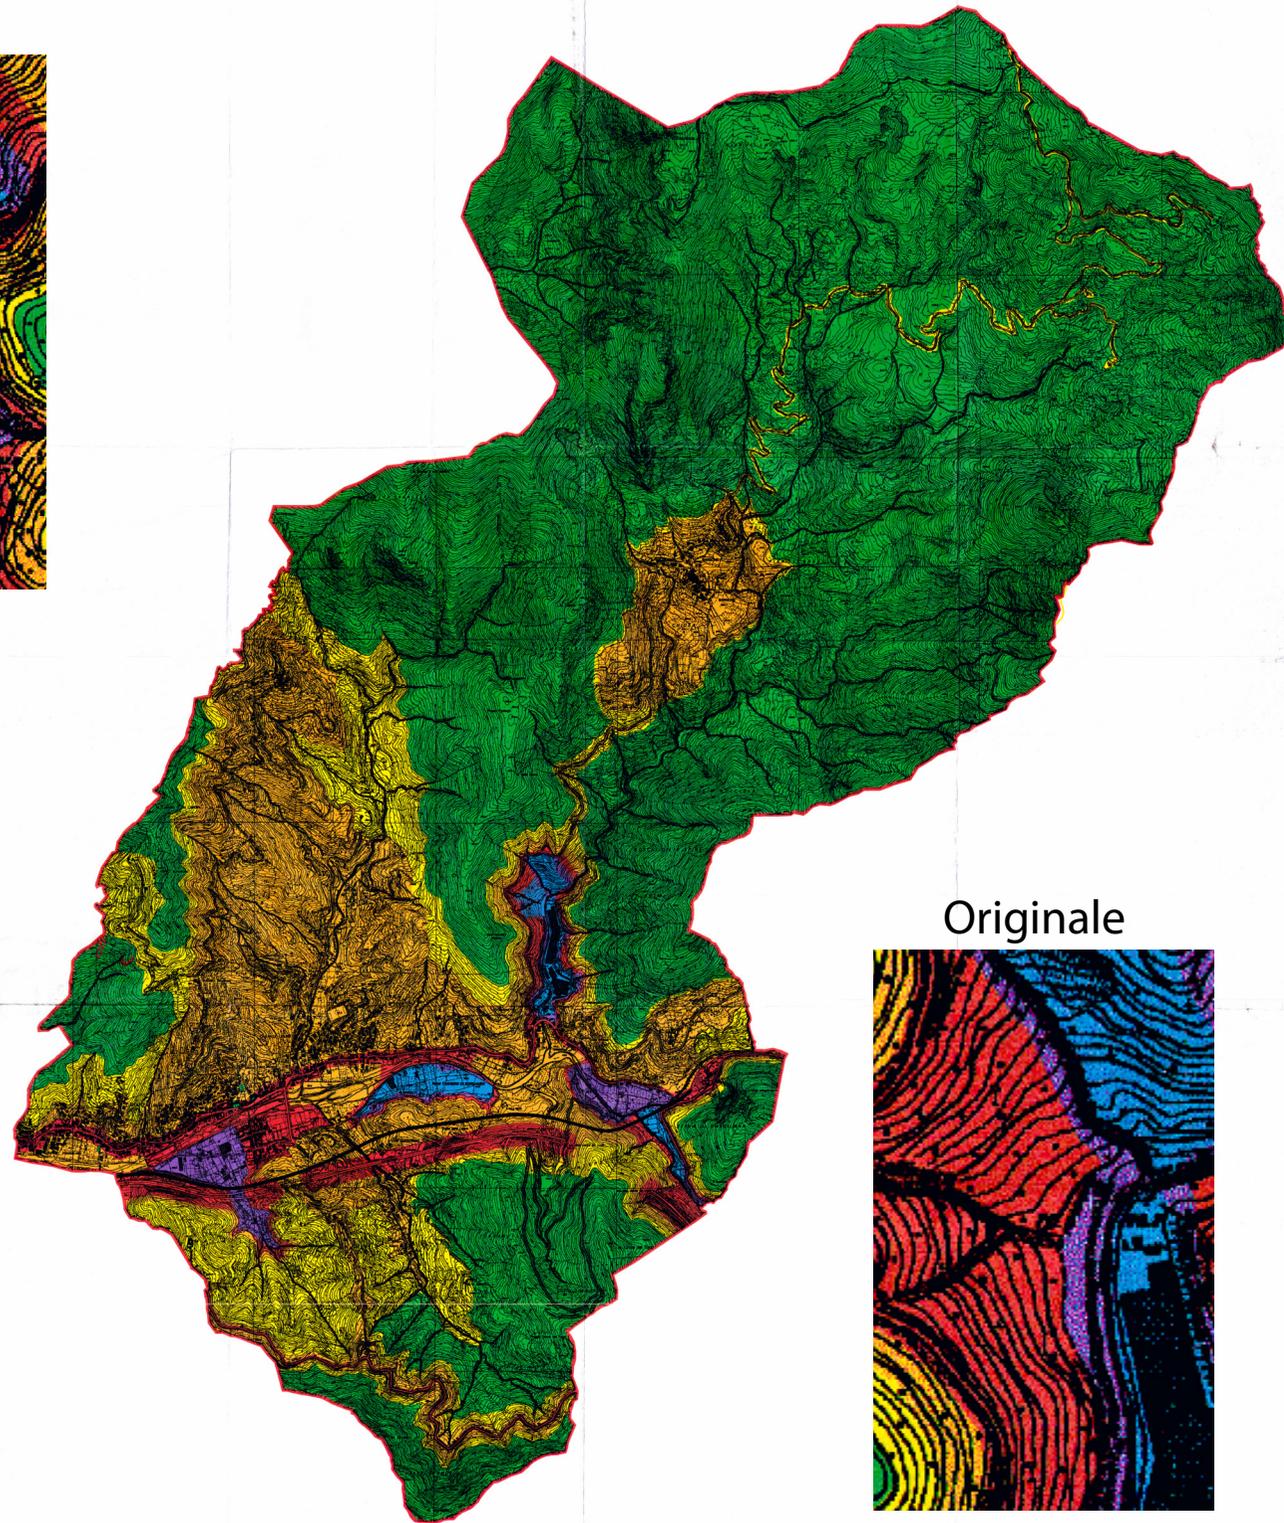

Originale

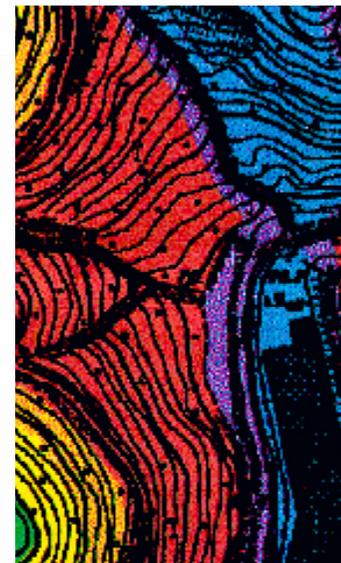

LEGENDA

- Classe I
- Classe II
- Classe III
- Classe II
- Classe I
- Classe I



COMUNE DI  
CASARZA LIGURE  
PROVINCIA DI GENOVA

PROGETTO  
PIANO URBANISTICO COMUNALE  
COMUNE DI CASARZA LIGURE  
ai sensi dell'art. 25 della L.R. del 04-09-97 n.36  
CARTA DELLA ZONIZZAZIONE ACUSTICA  
SCALA 1:10000